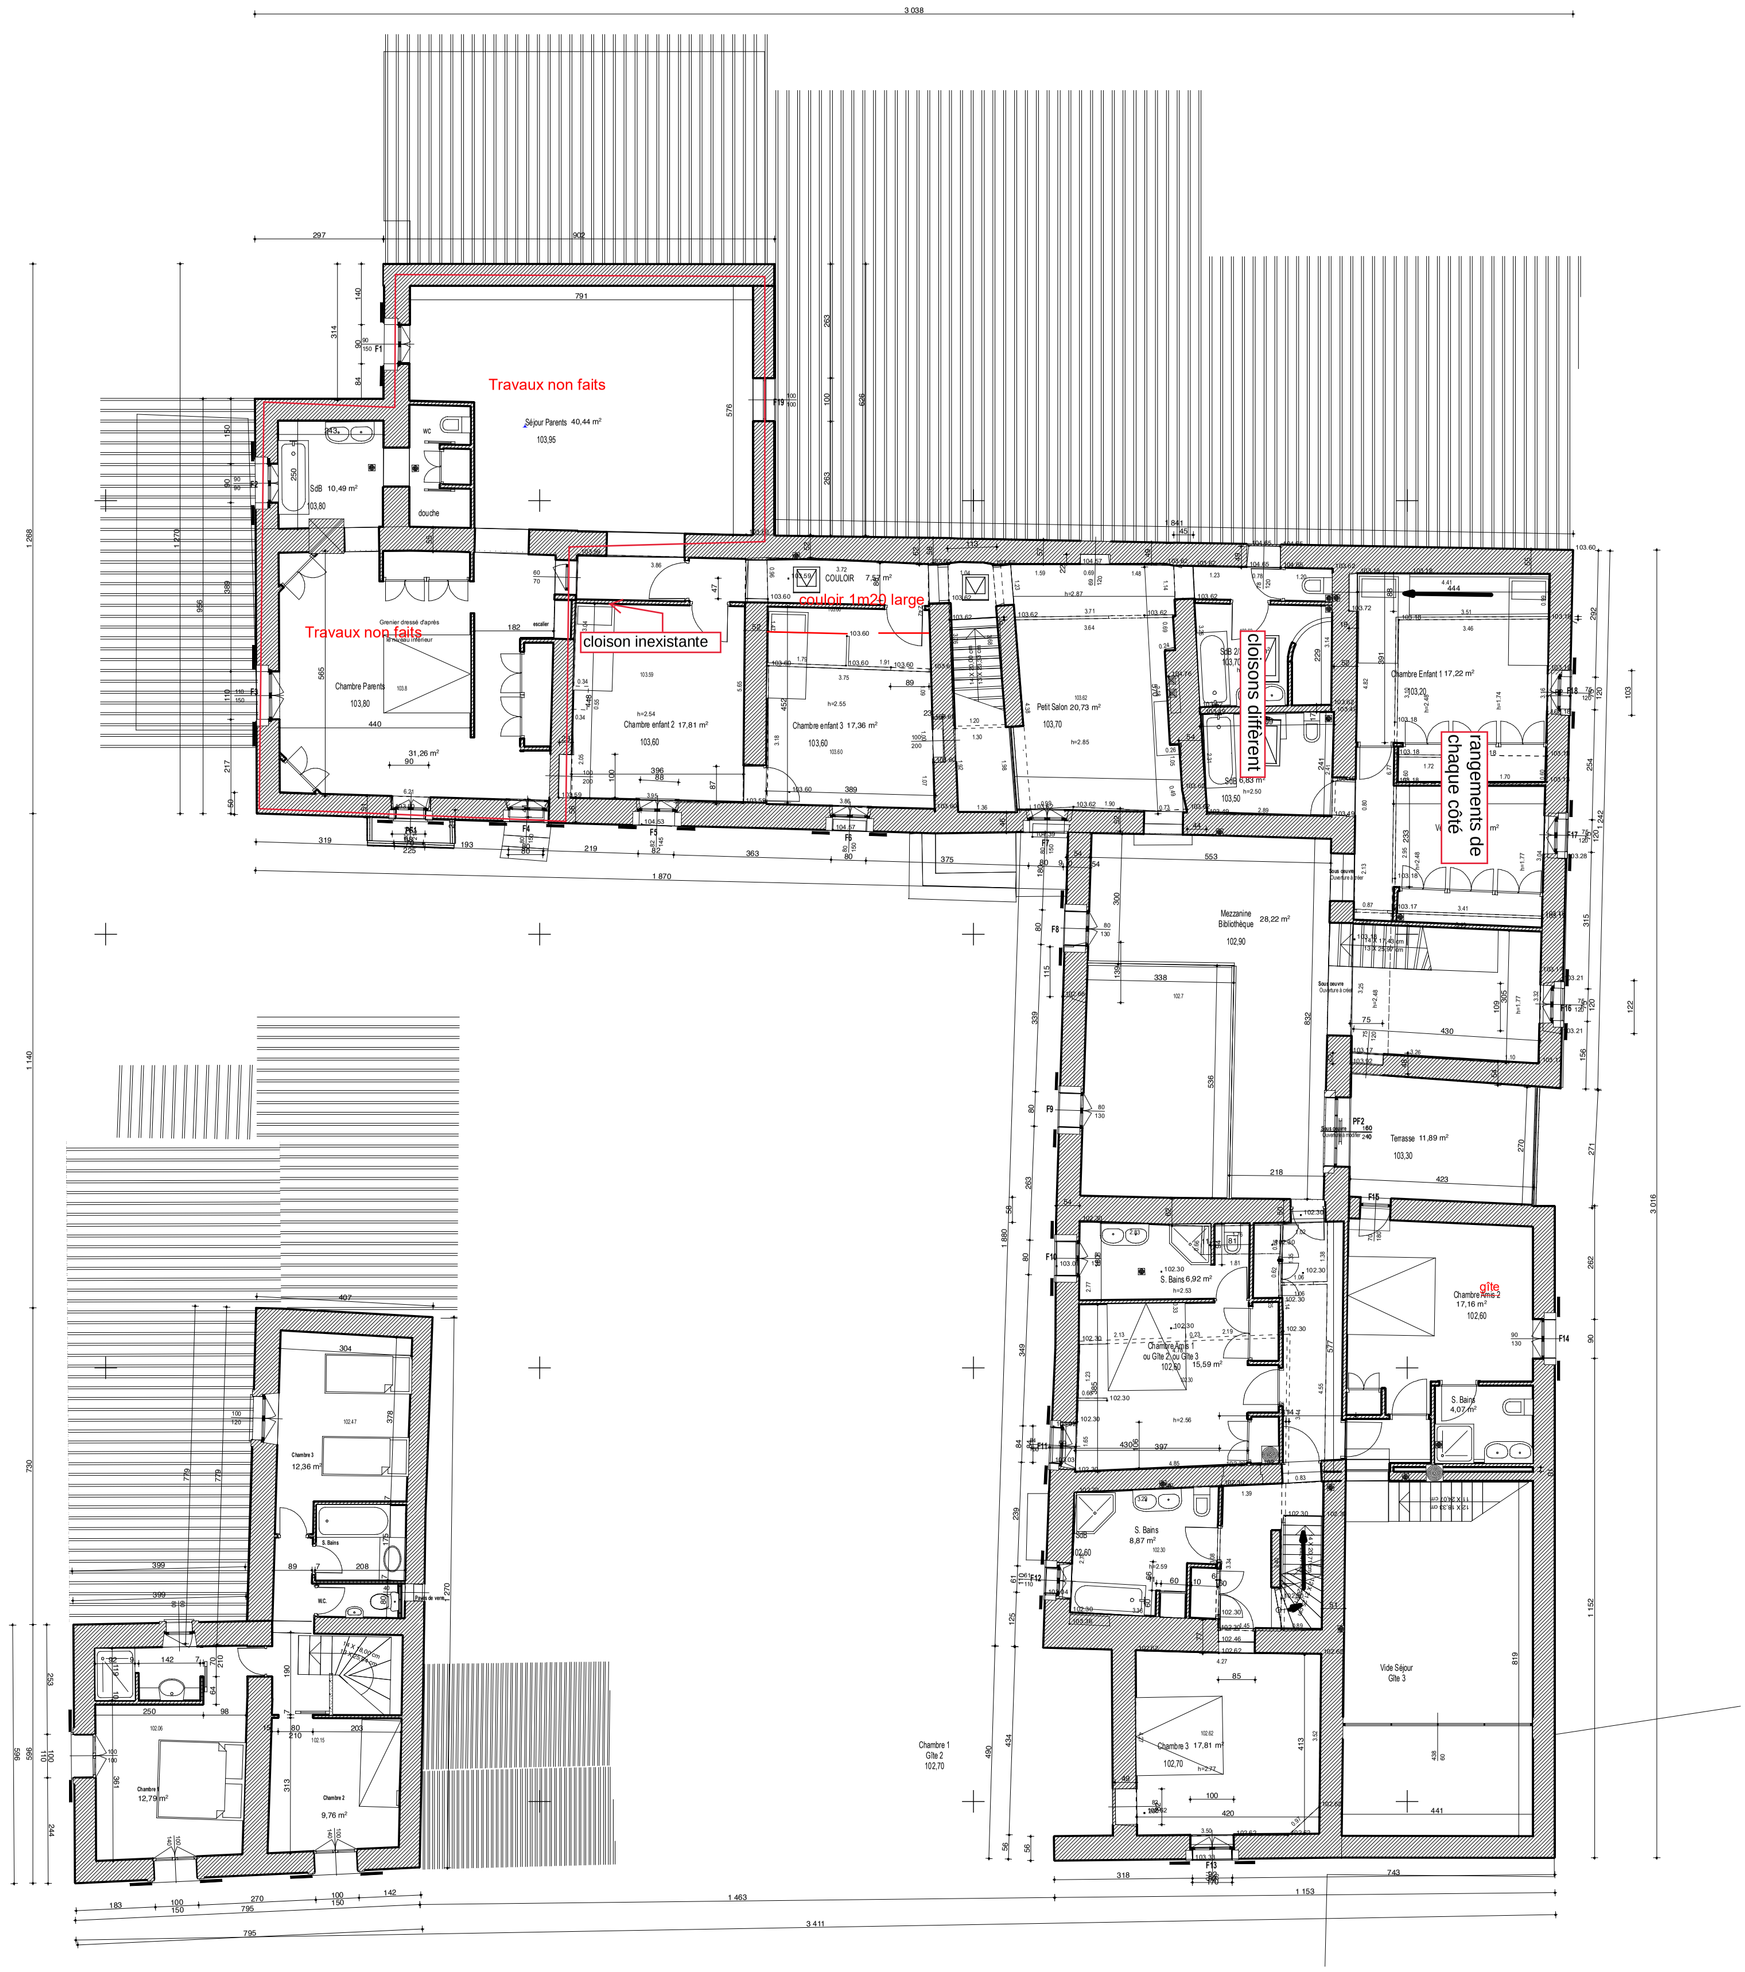

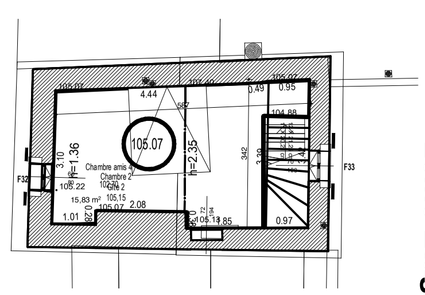

2ème Etage

Projet Plan ETAGES

Echelle : 1/100ème (réduction du 1/50ème)

modifié Avril 2010

Anna et Wilson THORBURN

Le Colombier 26110 VINSOBRES

Gustaf LANGENSKIOLD & Jean-Paul COCHET ARCHITECTES
Chemin de Saint Roch, 84 340 MALAUCENE Tel : 04 90 65 11 58 Fax 04 60 65 15 72
cochet-rogez@wanadoo.fr