

Département :
HAUTE-VIENNE

Commune :
ST-LEONARD-DE-NOBLAT

Section : A1
Feuille : 000 A1 01

Échelle d'origine : 1/1000
Échelle d'édition : 1/650

Date d'édition : 21/06/2022
(fuseau horaire de Paris)

Coordonnées en projection : RGF93CC46
©2017 Ministère de l'Action et des
Comptes publics


DIRECTION GÉNÉRALE DES FINANCES PUBLIQUES

EXTRAIT DU PLAN CADASTRAL

Le plan visualisé sur cet extrait est géré
par le centre des impôts foncier suivant :
SDIF de la Haute-Vienne
Centre des Finances Publiques 30, Rue
Cruveilhier 87050
87050 LIMOGES Cedex 2
tél. 05 55 45 59 00 -fax
sdif.haute-vienne@dgifp.finances.gouv.fr

Cet extrait de plan vous est délivré par :

cadastre.gouv.fr

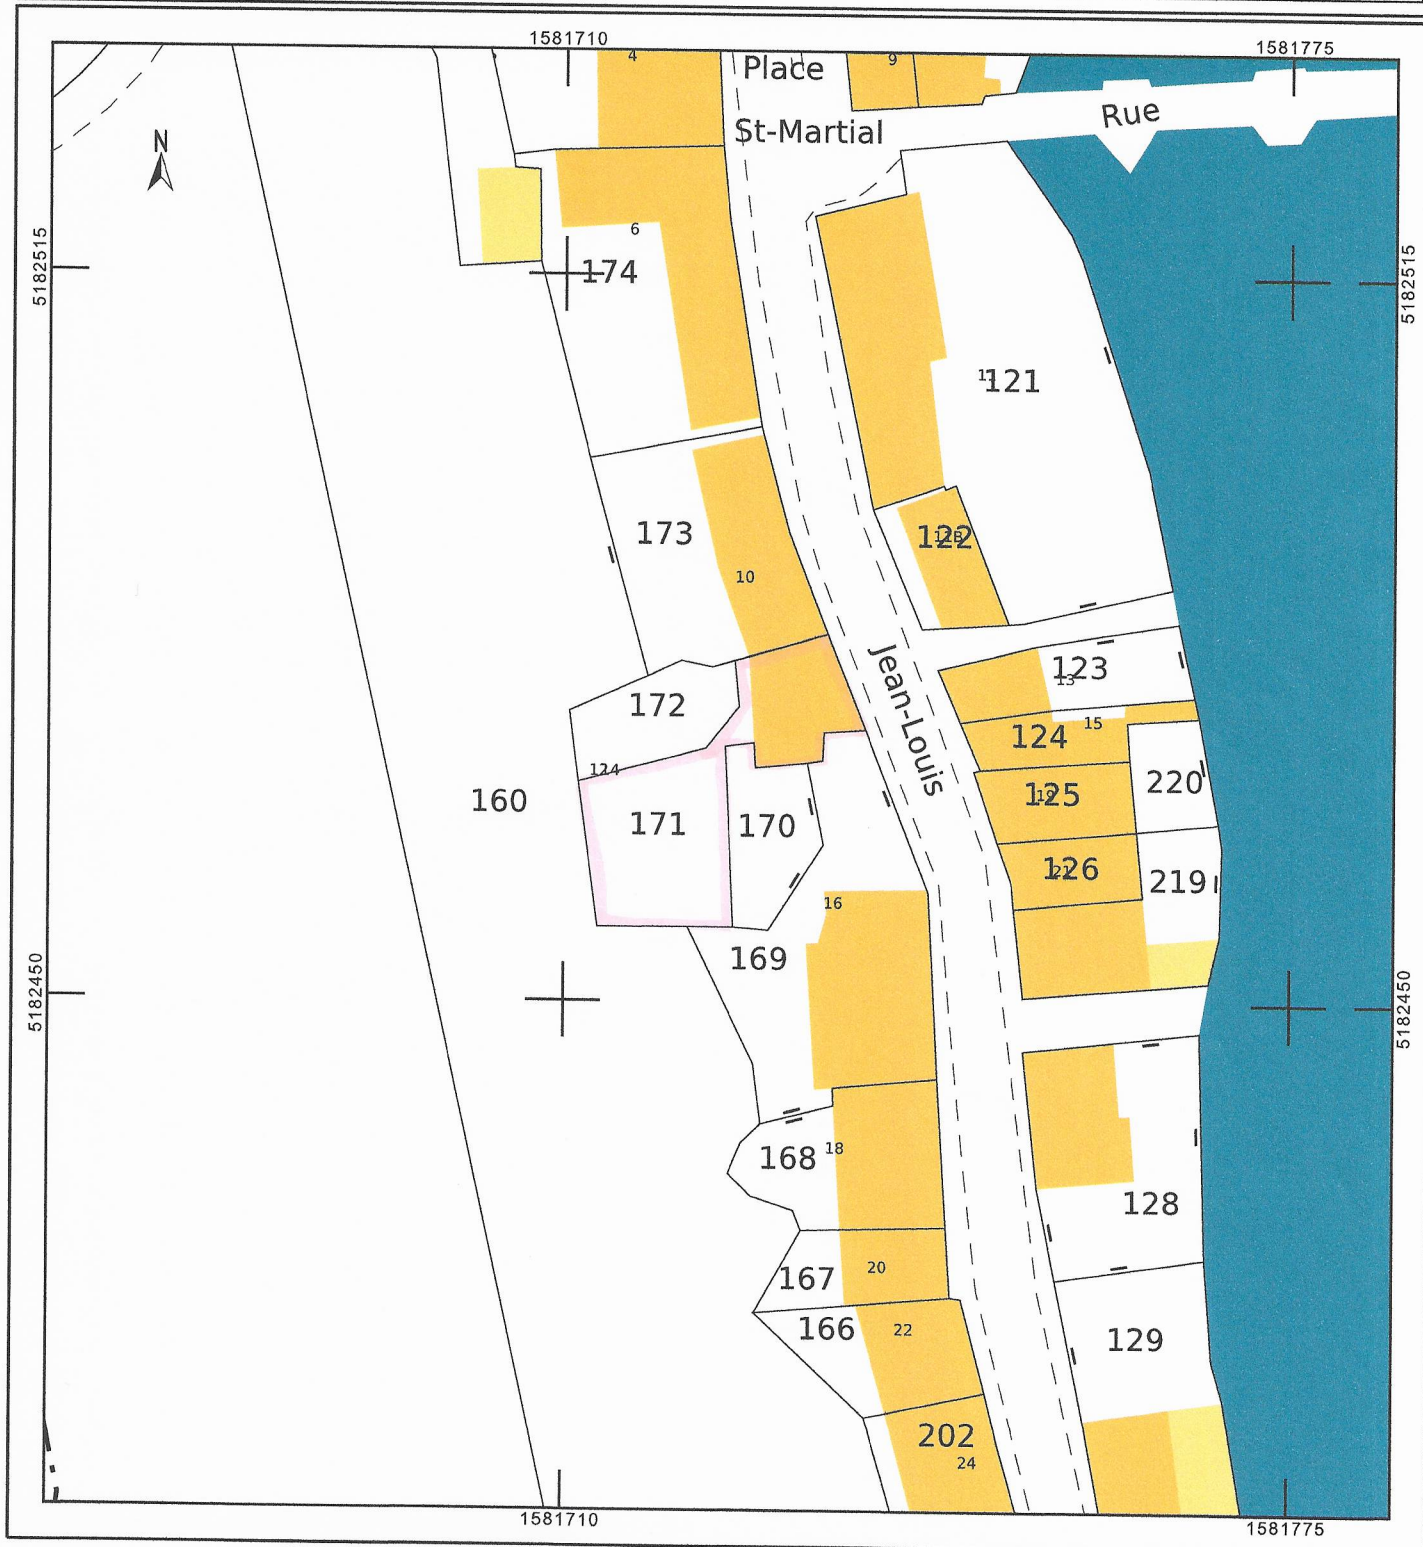

Informations littérales relatives à 1 parcelle sur la commune : ST-LEONARD-DE-NOBLAT (87).

Références de la parcelle 000 AI 171

Référence cadastrale de la parcelle

000 AI 171

Contenance cadastrale

297 mètres carrés

Adresse

**12 RUE JEAN LOUIS GAGNANT
87400 ST-LEONARD-DE-
NOBLAT**

Adresse

**14 RUE JEAN LOUIS GAGNANT
87400 ST-LEONARD-DE-
NOBLAT**